

Графическая часть


Ведомость чертежей комплекта

Лист	Наименование	Примечание
1	Общие данные, ситуация	
2	Разбивочный план М 1:500	
3	План благоустройства М 1:500	
4	Элементы благоустройства	
5-6	Примеры малых архитектурных форм	
7	План покрытий М 1:500	
8	Конструкции покрытий	
9	План организации рельефа М 1:500	
10	План земляных масс М 1:500	
11	План освещения М 1:500	
12	Ведомости объекта	
13	Ведомость ограждения №1	
14	Ведомость ограждения №2	
15	Ведомость ограждения №3	
16	Ведомость ограждения №4	
17-36	Визуализации	

Технико-экономические показатели


	Количество
Площадь отведенного земельного участка КН 35:24:0305013:1297	5 760 м ²
Площадь застройки основного здания	2 137,7 м ²
Площадь застройки вспомогательных зданий	249,66 м ²
Площадка для ТБО	14,05 м ²
Количество м/м	5
Площадь озеленения	1 100 м ²
Площадь проездов	1 400 м ²
Площадь тротуаров(брусчатка)	523 м ²
Площадь декоративного мощения	204 м ²
Площадь отмостки	140 м ²
Длина забора	303 м
Длина бортового камня БР 100.30.15	87,4 м
Длина бортового камня БР 100.20.8	138,2 м

Ситуационная схема

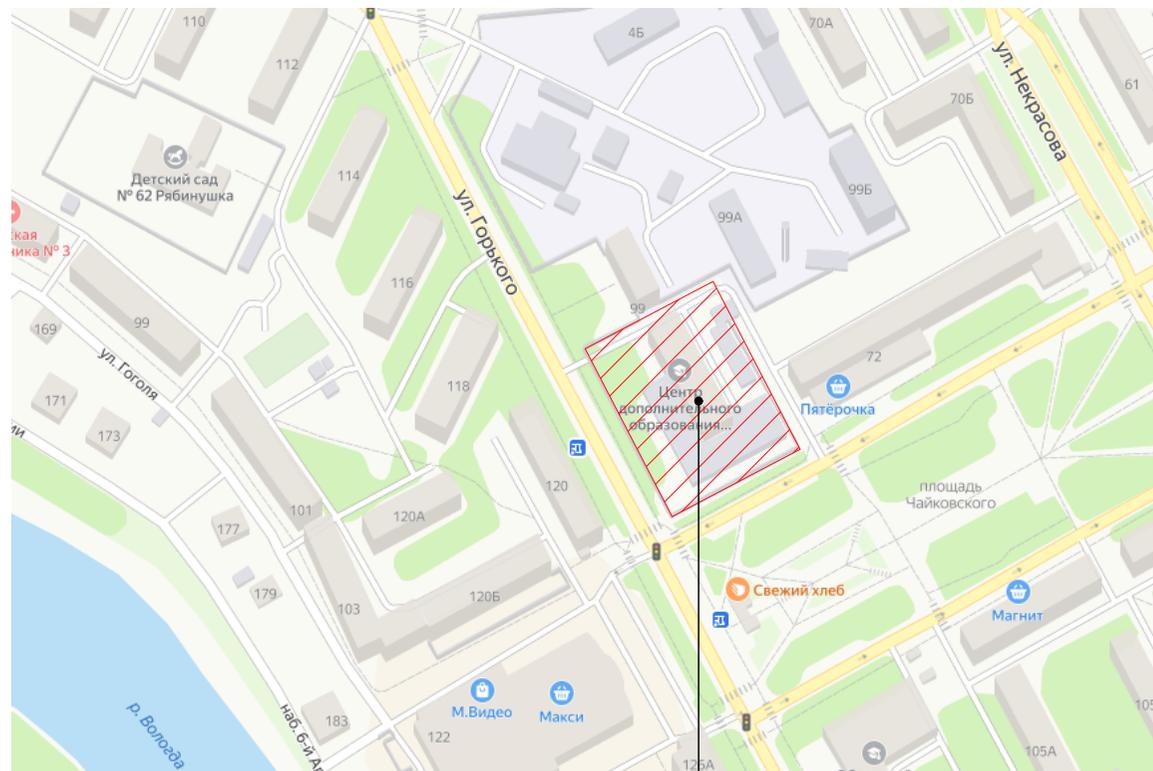

Участок номер 35:24:0305013:1297 Суч=5 760м²

Изм.	Колуч.	Лист	№Док.	Подп.	Дата	Благоустройство территории автономного образовательного учреждения дополнительного образования Вологодской области «Региональный центр дополнительного образования детей» по адресу г.Вологда ул.Горького 101	Стадия	Лист	Листов
Разработ.	Климова			<i>Климова</i>			П	1	36
Проверила	Миненкова			<i>Миненкова</i>					
						Общие данные, ситуация	ООО "Архитектурное ателье HOME BERRY"		

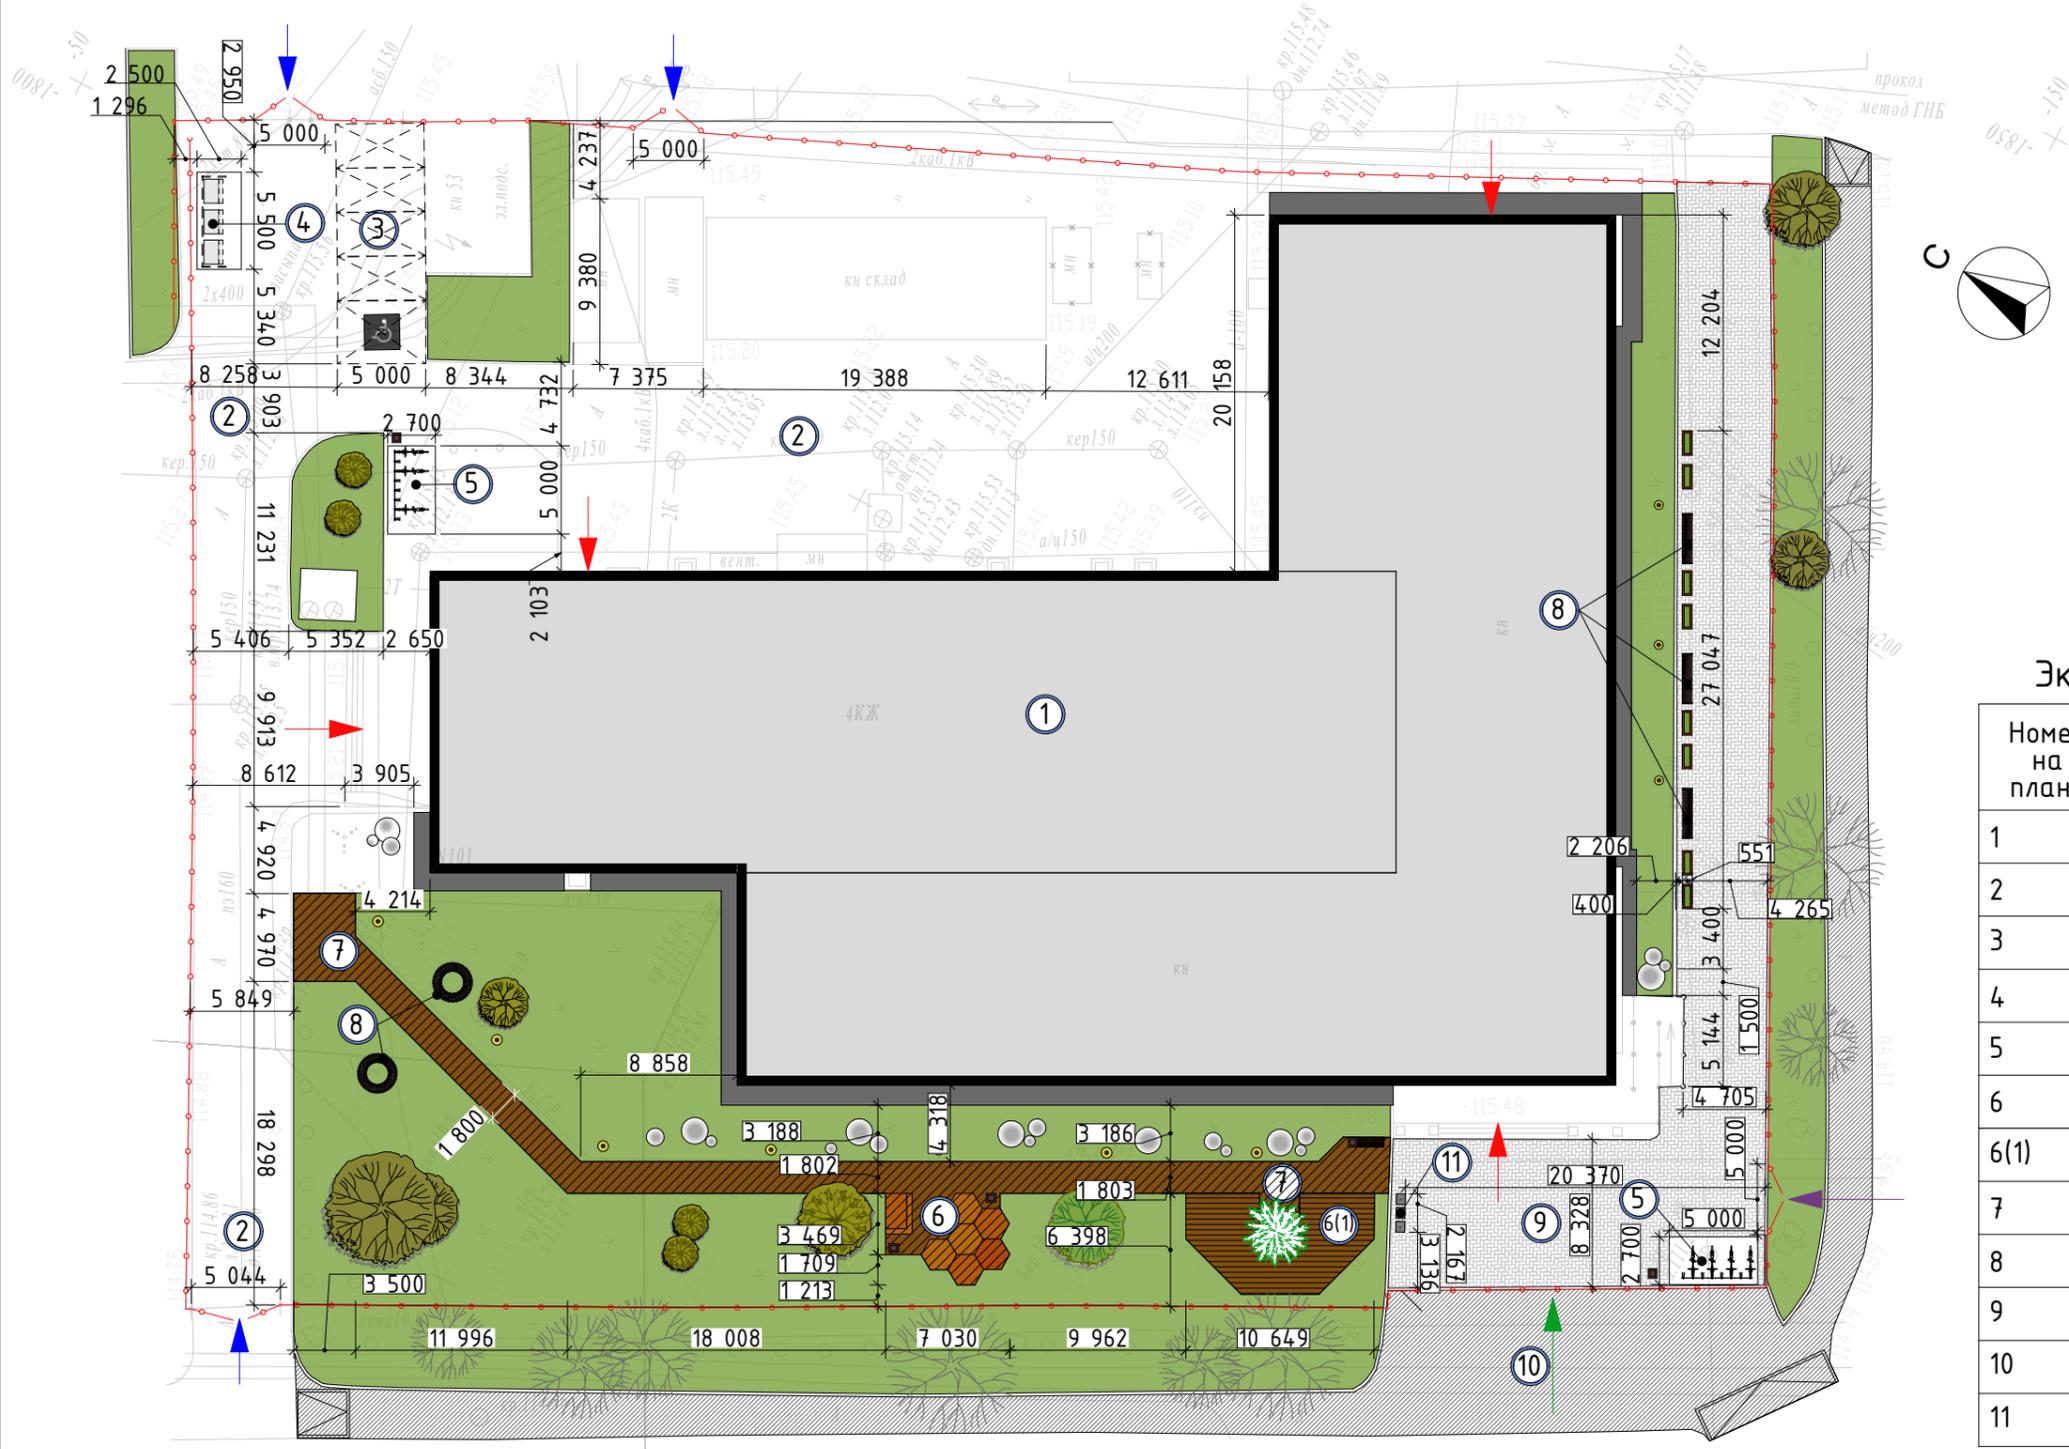

УСЛОВНЫЕ ОБОЗНАЧЕНИЯ И ИЗОБРАЖЕНИЯ

Обозначение	Наименование
	Существующие здания
	Демонтируемые здания
	Граница территории (забор)
	Автостоянка для МГН
	Вход в здание
	Въезд на территорию
	Вход на территорию
	Пожарный проезд

Экспликация зданий и сооружений

Номер на плане	Наименование	Примечание
1	Центр дополнительного образования детей	
2	Пожарный проезд, проезд к автостоянкам	
3	Автомобильные стоянки	
4	Площадка для ТБО	
5	Велосипедные стоянки	
6	Площадка №1	
6(1)	Площадка №2	
7	Терраса	
8	Зоны отдыха	
9	Тротуар (брусчатка) с пожарным проездом	
10	Существующий тротуар	
11	Флагштог на 3 флага	


Ул. Горького

ул. Горького

Благоустройство территории автономного образовательного учреждения дополнительного образования Вологодской области «Региональный центр дополнительного образования детей» по адресу г.Вологда ул.Горького 101					
Изм.	Колуч.	Лист	№Док.	Подп.	Дата
Разработ.	Климова				
Проверила	Миненкова				
Стадия Лист Листов П 2 36					
Разбивочный план М 1:500					
ООО "Архитектурное ателье HOME BERRY"					

УСЛОВНЫЕ ОБОЗНАЧЕНИЯ И ИЗОБРАЖЕНИЯ

Обозначение	Наименование
	Существующие здания
	Демонтируемые здания
	Граница территории (забор)
	Автостоянка для МГН
	Вход в здание
	Въезд на территорию
	Вход на территорию
	Пожарный проезд

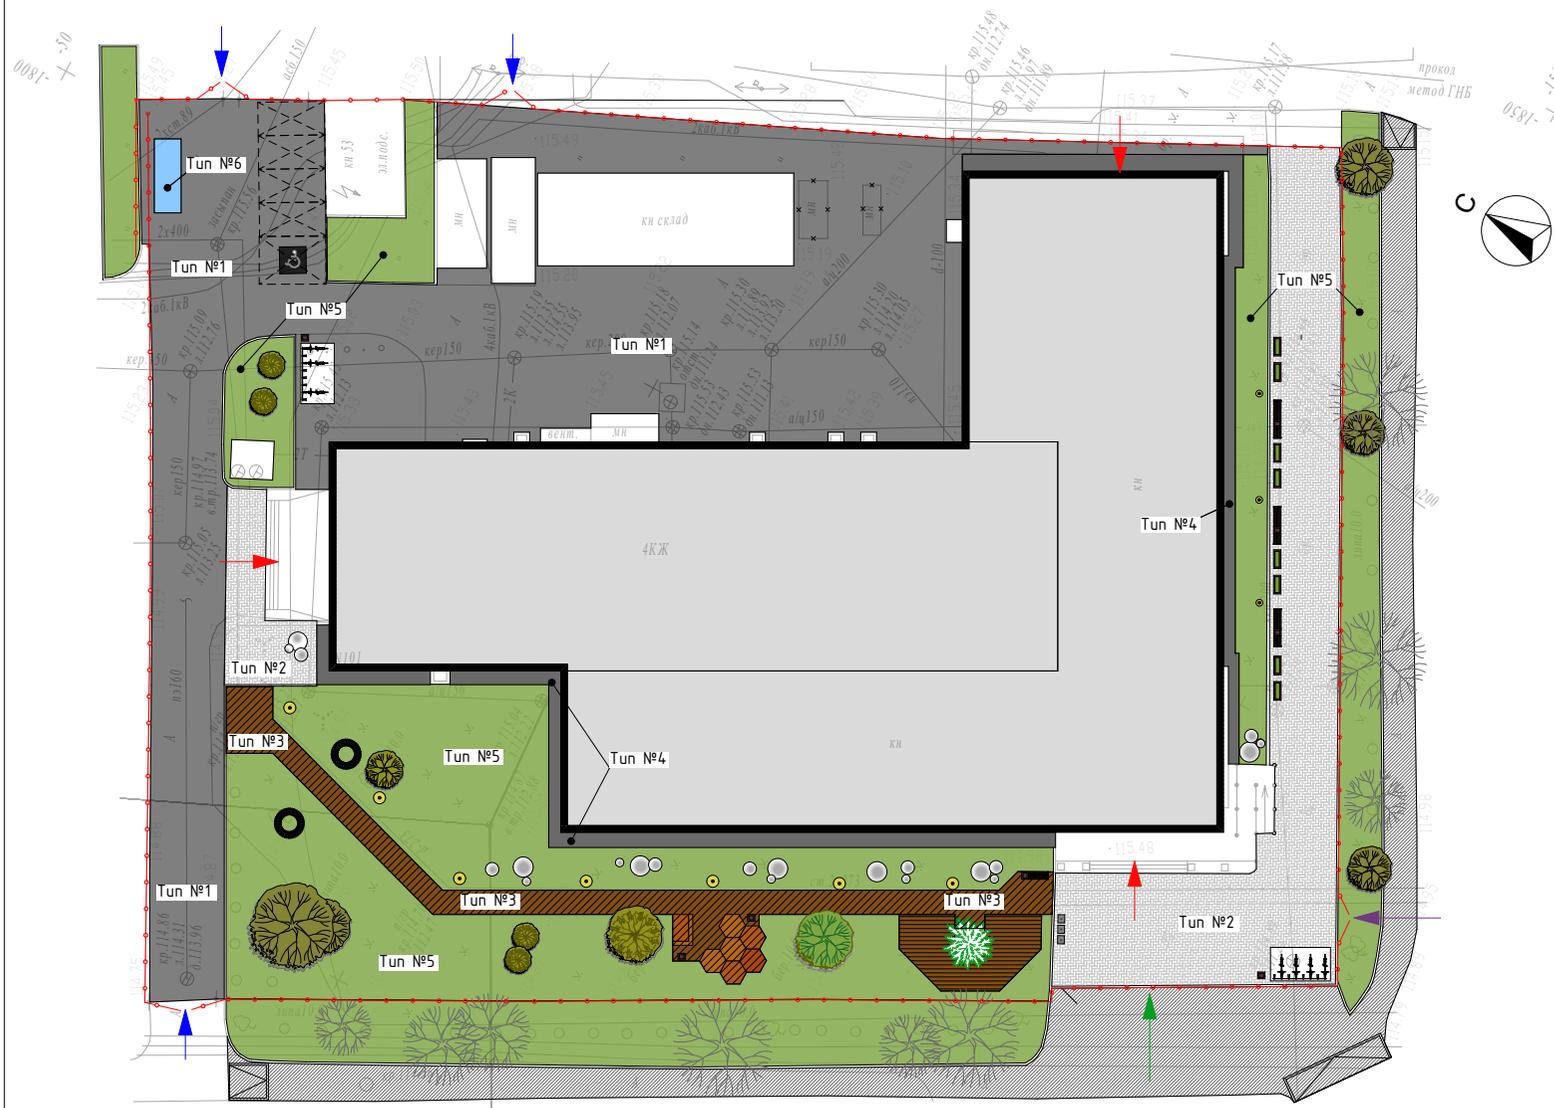

ВЕДОМОСТЬ ТРОТУАРОВ, ПРОЕЗДОВ И ПЛОЩАДОК
(в границах территории)


Ул. Горького

ул. Горького

Позиция	Наименование	Площадь		Примечание
Tun №1	Пожарный проезд, автостоянки, велосостоянки и проезд к ним	1 400 кв.м	Асфальт	
Tun №2	Тротуар, велосостоянки и проезд к ним	523 кв.м	Брусчатка	
Tun №3	Декоративное мощение	204 кв.м	Террасная доска	
Tun №4	Отмостка	140 кв.м	Бетон	
Tun №5	Газон	1 100 кв.м		
Tun №6	Площадка для ТБО	14,05 кв.м	Монолитный цементобетон	


Изм.	Колуч.	Лист	№Док.	Подп.	Дата	Благоустройство территории автономного образовательного учреждения дополнительного образования Вологодской области «Региональный центр дополнительного образования детей» по адресу г.Вологда ул.Горького 101		
Разработ.	Климова					Стадия	Лист	Листов
Проверила	Миненкова					П	7	36
План покрытий М 1:500						ООО "Архитектурное ателье HOME BERRY"		

Тип мощения №1 Конструкция пожарных проездов, автостоянок

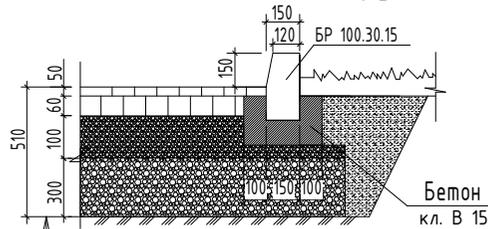


- Мелкозернистый асфальтобетон горячий, плотный, тип I марка А по ГОСТ 9128-2009, h=50 мм
- Крупнозернистый асфальтобетон горячий, пористый, марка II по ГОСТ 9128-2009, h = 60 мм
- Граншлак, h = 100 мм
- Доменный шлак, h=300мм
- Уплотненный грунт

Тип мощения №2 Конструкция тротуаров(брусчатка)

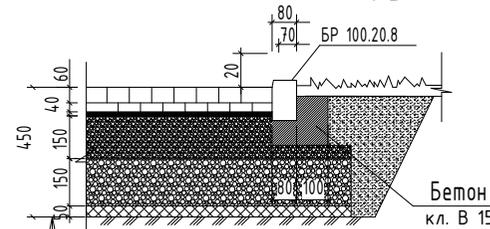


- Брусчатка с заполнением швов песком h=60 мм
- Сухая смесь (песок 4 части, цемент 1 часть) 20-40мм
- Геотекстиль
- Щебень фр. 5-20, h = 150 мм
- Щебень фр. 20-40, h = 150 мм
- Песок, h=50мм
- Уплотненный грунт

Тип мощения №6

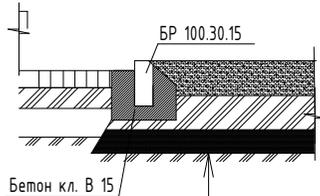


- Монолитный цементобетон В-25, h=150 мм
- Выравнивающий песчаный слой, h=100 мм
- Песч.-грав. смесь по ГОСТ 23558-79, h=110 мм
- Утрамбованный грунт

Тип мощения №3

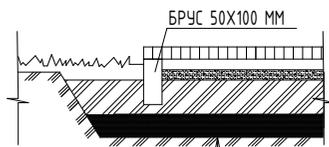

- Деревянный настил, h=50 мм
- Щебень 40, h=50 мм
- Песч.-грав. смесь по ГОСТ 23558-79, h=110 мм
- Выравнивающий песчаный слой, h=100 мм
- Утрамбованный грунт

Тип мощения №4

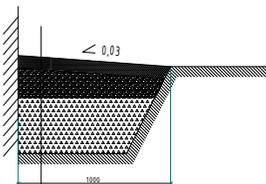


- Бетон тяжелый кл. В25 F150 W6 ГОСТ 26633-91 армированный сеткой -10 см
- Песок средней крупности утрамбованный, Кулл.=0,95 - 15 см
- Утрамбованный грунт

ВЕДОМОСТЬ ТРОТУАРОВ, ПРОЕЗДОВ И ПЛОЩАДОК (в границах территории)

Тип	Позиция	Наименование	Площадь	Материал	Примечание
Тип №1		Пожарный проезд, автостоянки, велосстоянки и проезд к ним	1 400 кв.м	Асфальт	
Тип №2		Тротуар, велосстоянки и проезд к ним	523 кв.м	Брусчатка	
Тип №3		Декоративное мощение	204 кв.м	Террасная доска	
Тип №4		Отмостка	140 кв.м	Бетон	
Тип №5		Газон	1 100 кв.м		
Тип №6		Площадка для ТБО	14,05 кв.м	Монолитный цементобетон	

Благоустройство территории автономного образовательного учреждения дополнительного образования Вологодской области «Региональный центр дополнительного образования детей» по адресу г.Вологда ул.Горького 101					
Изм.	Колуч.	Лист	№Док.	Подп.	Дата
Разработ.	Климова				
Проверила	Миненкова				
Конструкции покрытий					
			Стадия	Лист	Листов
			П	8	36
					ООО "Архитектурное ателье HOME BERRY"

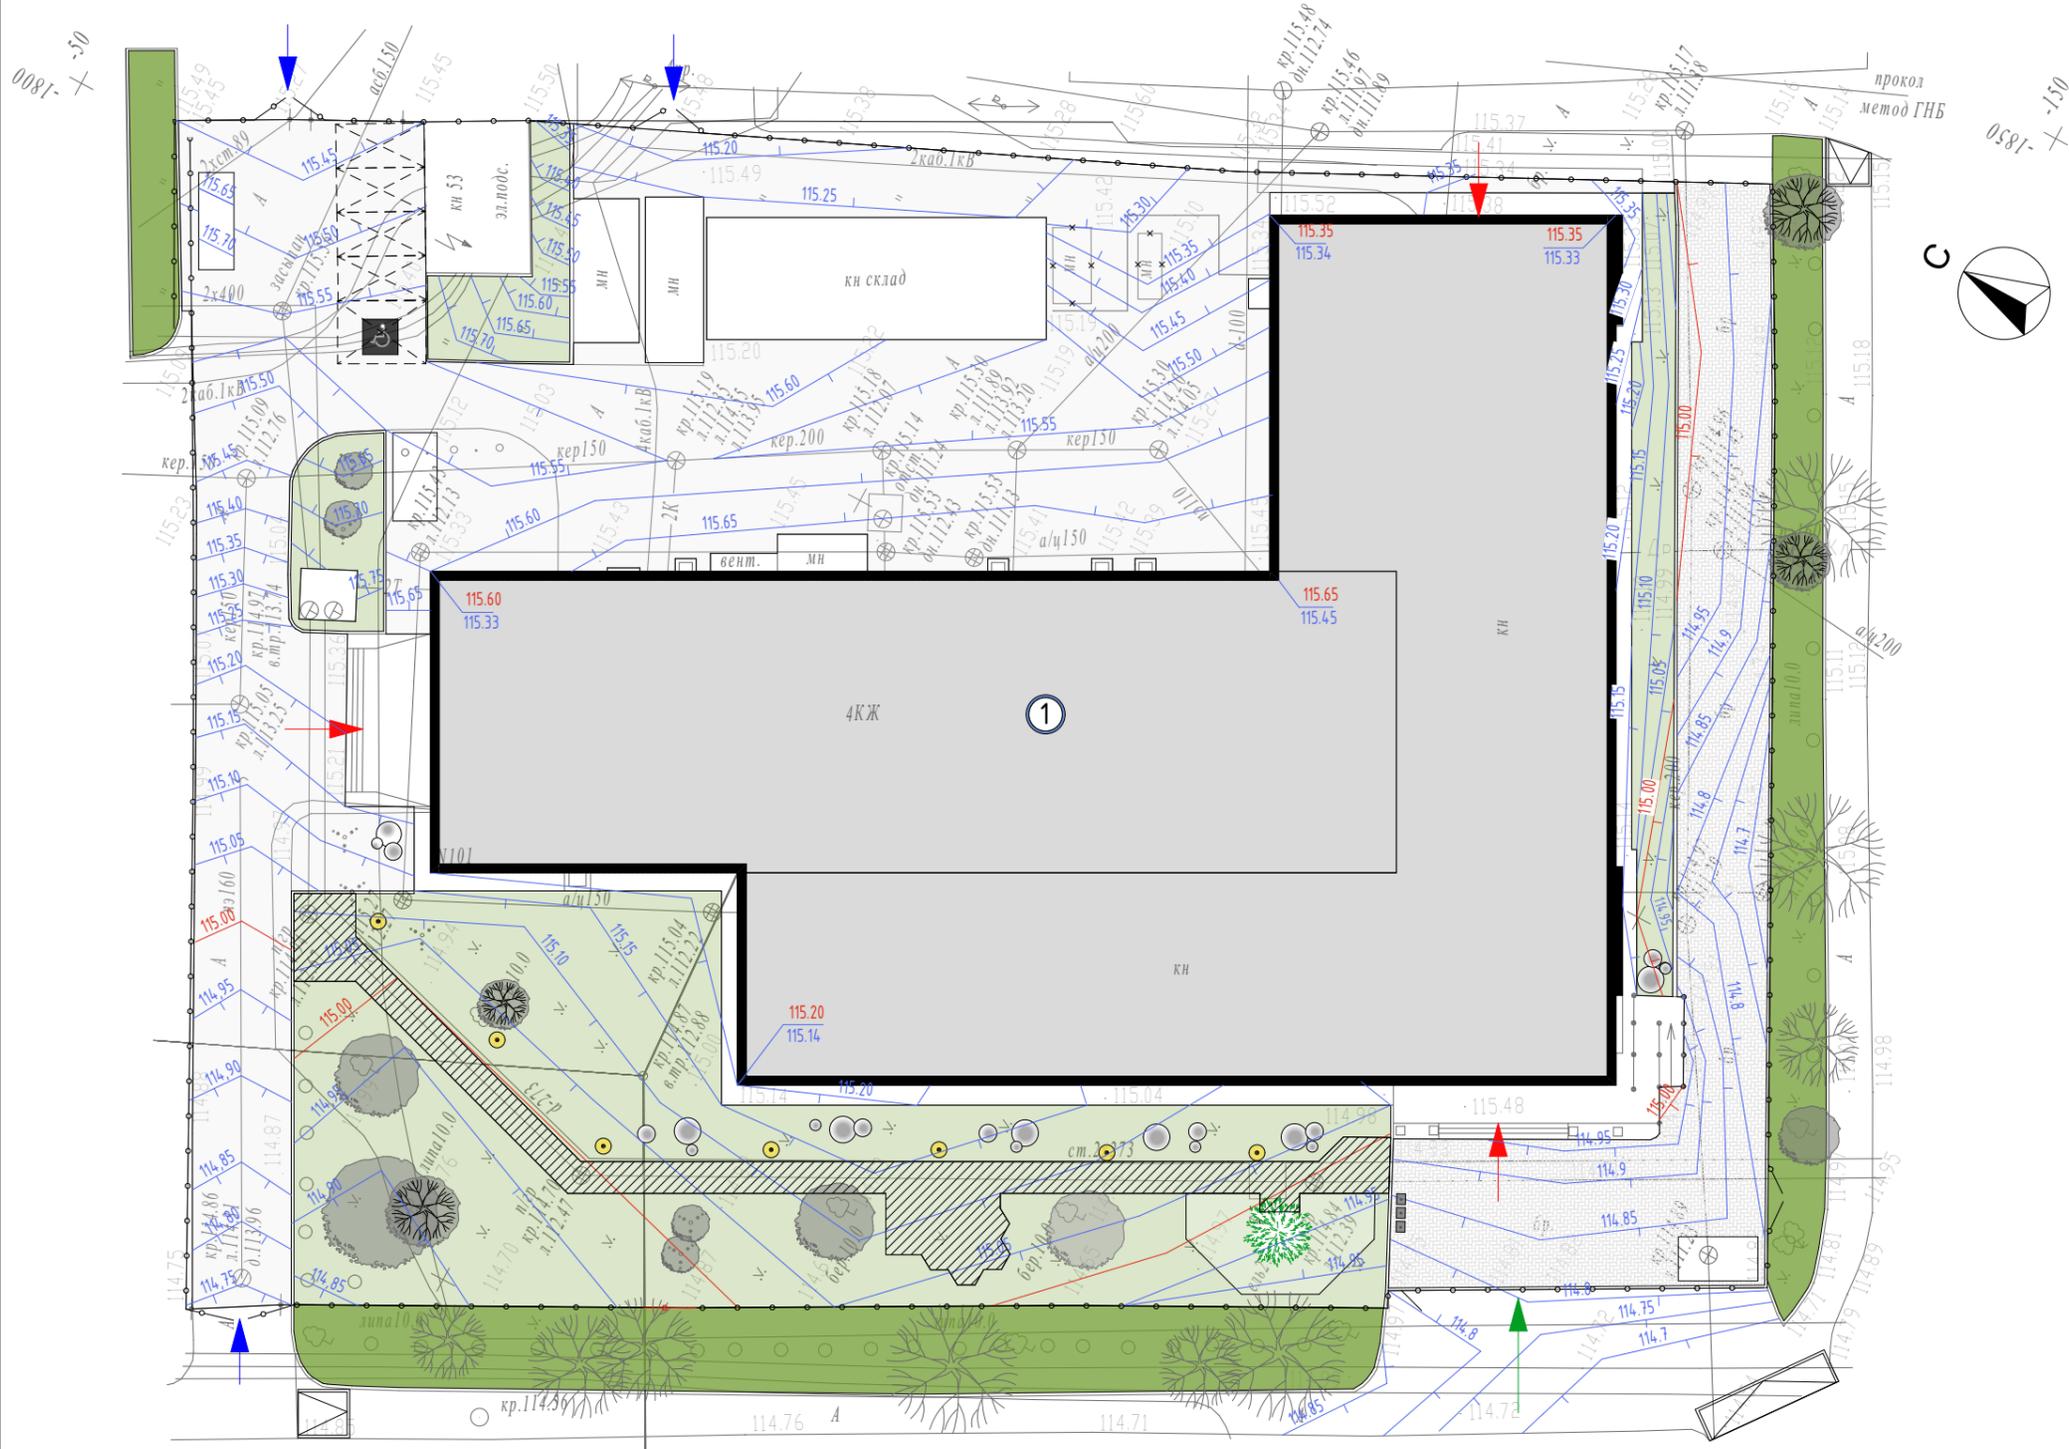

УСЛОВНЫЕ ОБОЗНАЧЕНИЯ И ИЗОБРАЖЕНИЯ

Обозначение	Наименование
	Существующие здания
	Демонтируемые здания
	Граница территории (забор)
	Автостоянка для МГН
	Вход в здание
	Въезд на территорию
	Вход на территорию
	Пожарный проезд

Ул. Горького

ул. Горького

Благоустройство территории автономного образовательного учреждения дополнительного образования Вологодской области «Региональный центр дополнительного образования детей» по адресу г.Вологда ул.Горького 101					
Изм.	Колуч	Лист	№Док.	Подп.	Дата
Разработ.	Климова				
Проверила	Миненкова				
План организации рельефа М 1:500					
			Стадия	Лист	Листов
			П	9	36
ООО "Архитектурное ателье HOME BERRY"					

УСЛОВНЫЕ ОБОЗНАЧЕНИЯ И ИЗОБРАЖЕНИЯ

Обозначение	Наименование
	Существующие здания
	Граница территории (забор)
	Вход в здание
	Въезд на территорию
	Вход на территорию
	Пожарный проезд




Ведомость объемов земельных масс

Наименование	объем грунта, м³		Примечание
	выемка (-)	насыпь (+)	
1. Грунт планировки территории:	-30.52	+484.99	
2. Вытесненный грунт, в т.ч при устройстве:			
а) проездов и стоянок с а/б покрытием h=0.68м		952	
б) тротуаров с а/б покрытием, h=0.34м		159	
в) отмостки, h=0.34м		47,60	
г) газоны, h=0,2м		220	
3. поправка на уплотнение 9%:		43,64	
Всего природного грунта:	1409,12	528,63	
4. Плодородный грунт всего в т.ч			
а) для озеленения		220	
б) избыток (недостаток) плодородного грунта		220	
5. Итого перерабатываемого грунта	2157,75	2157,75	

Ул. Горького

	Ул. Горького									Объем насыпи, Vн м³
Объем насыпи, Vн м³	+96.93	+98.17	+82.85	+63.4	+62.39	+53.03	+2.96	+0.07	+10.82	+484.99
Объем выемки, Vн м³	-2.74	-0.37	-9.2	-8.34	-5.91	-1.60	-0,37	-1.99	-	-30.52

Благоустройство территории автономного образовательного учреждения дополнительного образования Вологодской области «Региональный центр дополнительного образования детей» по адресу г.Вологда ул.Горького 101					
Изм.	Колуч	Лист	№Док.	Подп.	Дата
Разработ.	Климова				
Проверила	Миненкова				
План земляных масс М 1:500					
			Стадия	Лист	Листов
			П	10	36
ООО "Архитектурное ателье HOME BERRY"					

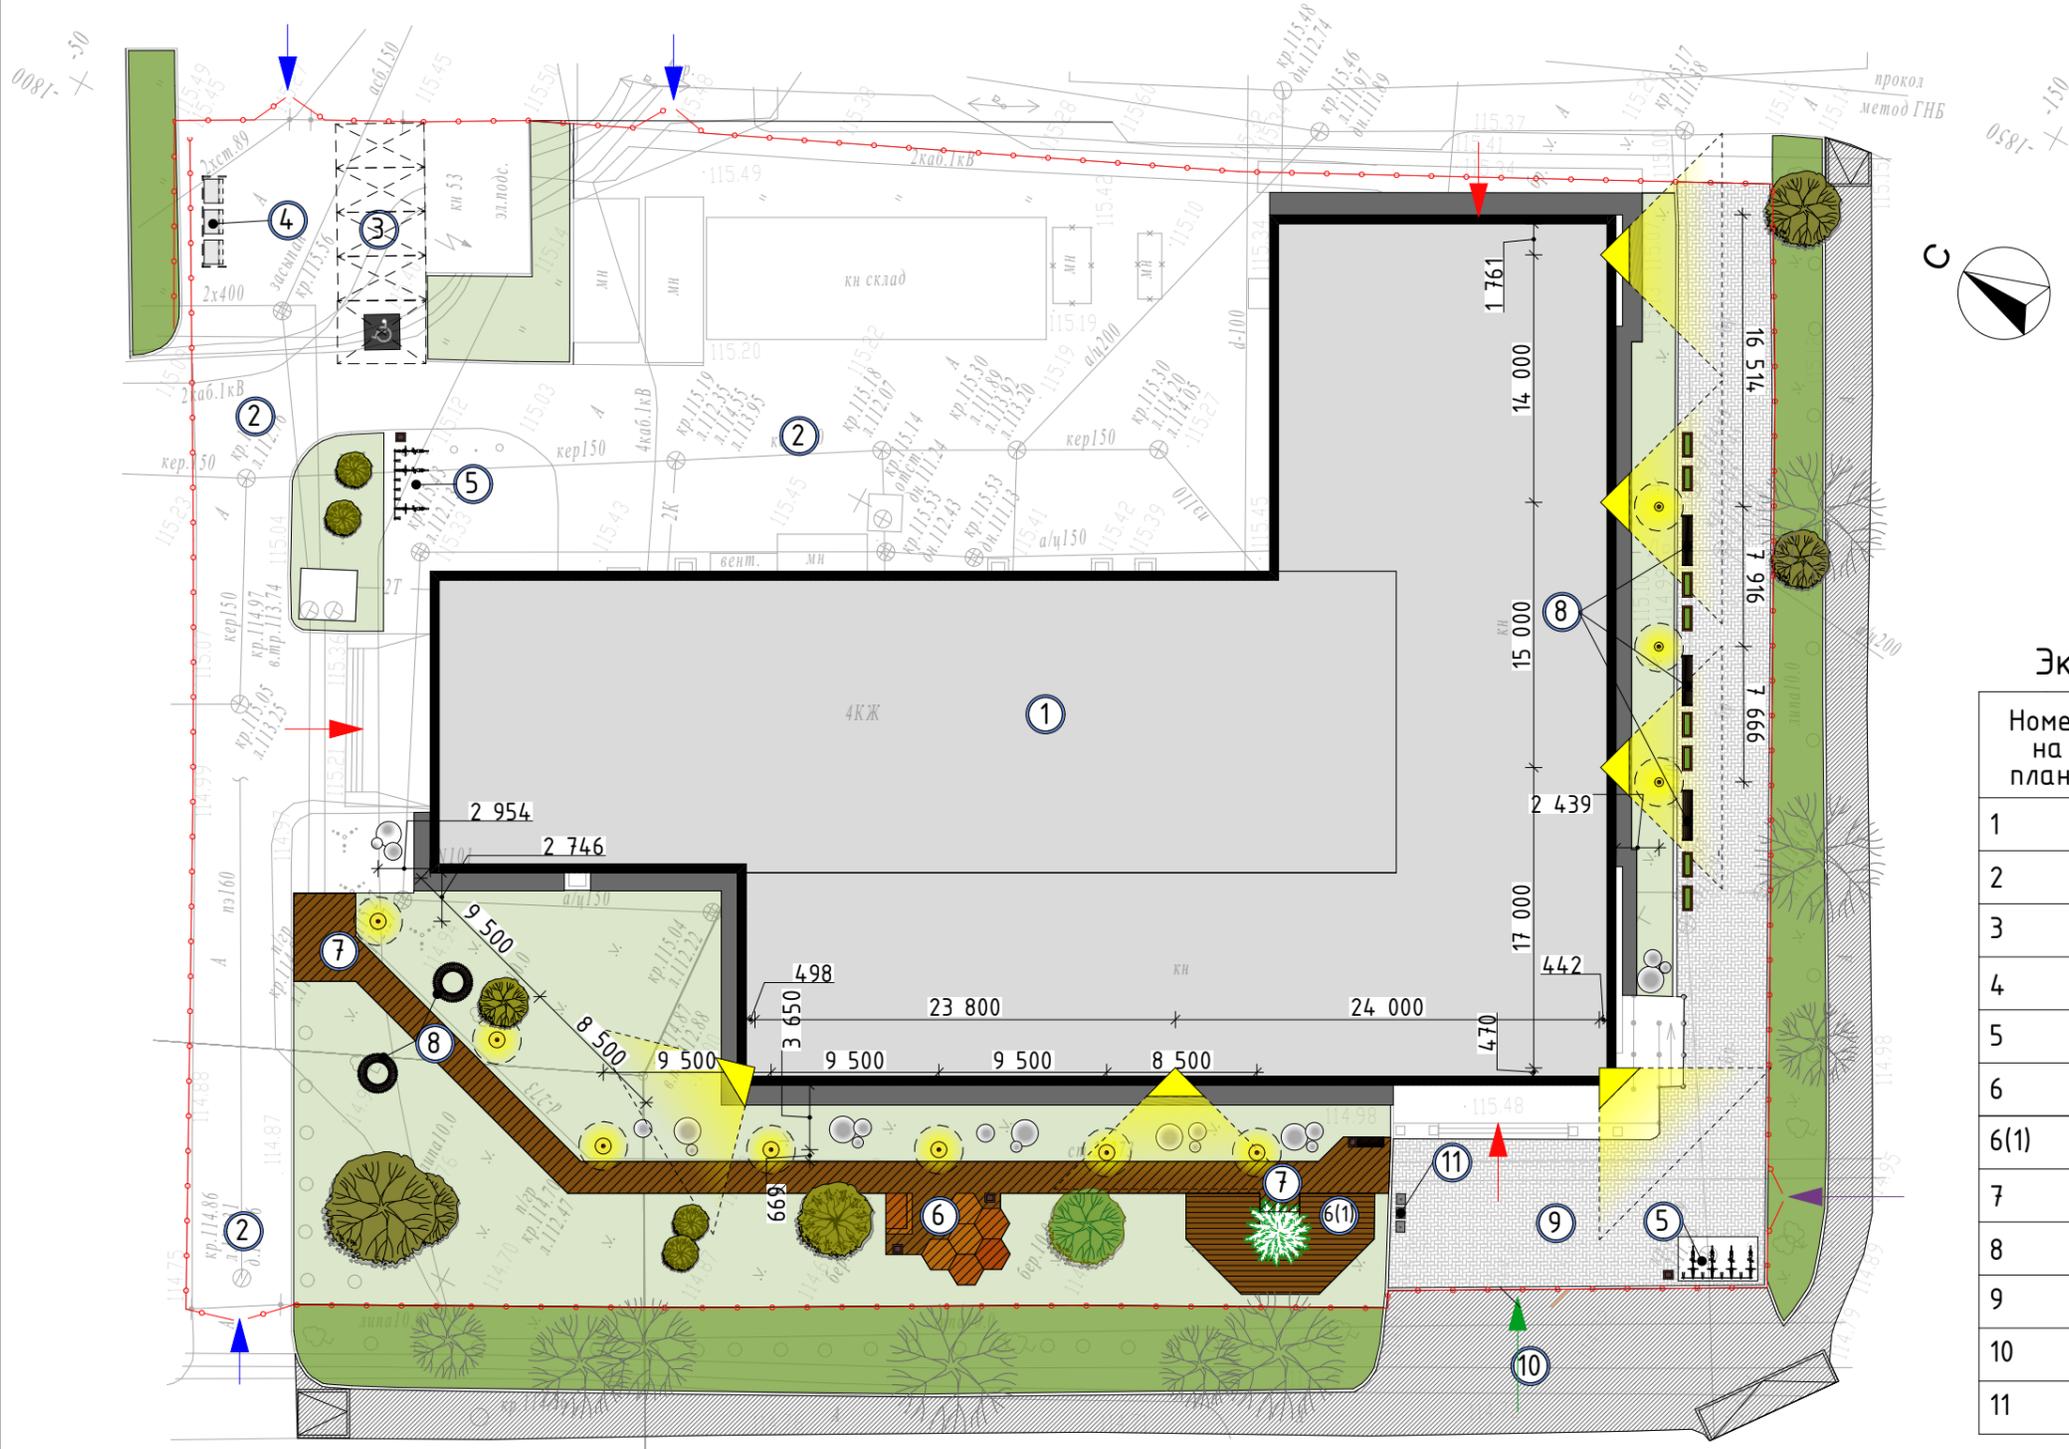

УСЛОВНЫЕ ОБОЗНАЧЕНИЯ И ИЗОБРАЖЕНИЯ

Обозначение	Наименование
	Существующие здания
	Демонтируемые здания
	Граница территории (забор)
	Автостоянка для МГН
	Вход в здание
	Въезд на территорию
	Вход на территорию
	Пожарный проезд

Экспликация зданий и сооружений

Номер на плане	Наименование	Примечание
1	Центр дополнительного образования детей	
2	Пожарный проезд, проезд к автостоянкам	
3	Автомобильные стоянки	
4	Площадка для ТБО	
5	Велосипедные стоянки	
6	Площадка №1	
6(1)	Площадка №2	
7	Терраса	
8	Зоны отдыха	
9	Тротуар (брусчатка) с пожарным проездом	
10	Существующий тротуар	
11	Флагштог на 3 флага	

ВЕДОМОСТЬ СВЕТОВЫХ ПРИБОРОВ

Изображение на листе	Наименование	Кол-во	Примечание
	Опора освещения с консольным светодиодным светильником	6	Пржектор уличный светодиодный черный IP65 3000K Deko-Light Atik 732045
	Уличный фонарь	11	Фонарь уличный LED Park Nest 3 метра K2 с двумя светильниками 40 Вт
	Световой шар диаметром = 80см		Pillars "Minge 800 мм"
	Световой шар диаметром = 60см		Pillars "Minge 600 мм"
	Световой шар диаметром = 30см		Pillars "Minge 300 мм"

ПРИМЕЧАНИЕ:
установка "световых шаров" вдоль здания - размеры между шарами определить по факту установки.
Светильники мобильные можно менять от потребности освещения и времени года.

Ул. Горького

ул. Горького

Изм.	Колуч	Лист	№Док.	Подп.	Дата	Благоустройство территории автономного образовательного учреждения дополнительного образования Вологодской области «Региональный центр дополнительного образования детей» по адресу г.Вологда ул.Горького 101		
Разработ.	Климова					Стадия	Лист	Листов
Проверила	Миненкова					П	11	36
План освещения М 1:500						ООО "Архитектурное ателье HOMEBERRY"		

СВОДНАЯ ВЕДОМОСТЬ

Изображение на листе	Наименование	Всего	Производитель	Примечание
	Световой шар диаметром = 80см		Pillars "Minge 800 мм"	
	Световой шар диаметром = 60см		Pillars "Minge 600 мм"	
	Световой шар диаметром = 30см		Pillars "Minge 300 мм"	
	Вазоны с туями	8	индивидуальное изготовление	деревянный короб 1400X550 h=600 мм с взутренным поддоном для установки вазонов с цветами или устройства цветников Цвет изделия - венге
	Скамья с нишей для вазона или кашпо	4	индивидуальное изготовление	2800X550 h=500 Цвет изделия - венге
	Уличный фонарь	11	Фонарь уличный LED Park Nest 3 метра K2 с двумя светильниками 40 Вт	
	Флажок с открытым механизмом подъема 4-6 м, стеклопластик	3	производитель PolyRoss	основание бетон или метал. изготовление индивидуальное.
	Велосипедные стоянки	2		
	Мусороконтейнерная площадка ТБО	1		объем контейнера 0,8 м ³
	Опора освещения с консольным светодиодным светильником	6	Прожектор уличный светодиодный черный IP65 3000K Deko-Light Atik 732045	
	Скамья круглая	2	индивидуальное изготовление	2250X2250 h=460 Цвет изделия - венге
	Урна деревянная	4	индивидуальное изготовление	500X550 h=600 Цвет изделия - венге

ПРИМЕЧАНИЕ:
установка "световых шаров" вдоль здания - размеры между шарами определить по факту установки. Светильники мобильные можно менять от потребности освещения и времени года.

ВЕДОМОСТЬ ТРОТУАРОВ, ПРОЕЗДОВ И ПЛОЩАДОК (в границах территории)

Тип	Позиция	Наименование	Площадь	Примечание
Тип №1		Пожарный проезд, автостоянки, велосаянки и проезд к ним	1 400 кв.м	Асфальт
Тип №2		Тротуар, велосаянки и проезд к ним	523 кв.м	Брусчатка
Тип №3		Декоративное мощение	204 кв.м	Террасная доска
Тип №4		Отмостка	140 кв.м	Бетон
Тип №5		Газон	1 100 кв.м	
Тип №6		Площадка для ТБО	14,05 кв.м	Монолитный цементобетон

Экспликация зданий и сооружений

Номер на плане	Наименование	Примечание
1	Центр дополнительного образования детей	
2	Пожарный проезд, проезд к автостоянкам	
3	Автомобильные стоянки	
4	Площадка для ТБО	
5	Велосипедные стоянки	
6	Площадка №1	
6(1)	Площадка №2	
7	Тераса	
8	Зоны отдыха	
9	Тротуар (брусчатка) с пожарным проездом	
10	Существующий тротуар	
11	Флажок на 3 флага	

Технико-экономические показатели

наименование	площадь м.кв
Площадь отведенного земельного участка КН 35:24:0305013:13	5 760 м ²
Площадь застройки основного здания	2 137,7 м ²
Площадь застройки вспомогательных зданий	249,66 м ²
Площадка для ТБО	14,05 м ²
Количество м/м	5
Площадь озеленения	1 100 м ²
Площадь проездов	1 400 м ²
Площадь тротуаров(брусчатка)	523 м ²
Площадь декоративного мощения	204 м ²
Площадь отмостки	140 м ²
Длина забора	303 м
Длина бортового камня БР 100.30.15	87,4 м
Длина бортового камня БР 100.20.8	138,2 м

Изм.	Колуч.	Лист	№Док.	Подп.	Дата
Разработ.	Климова				
Проверила	Миненкова				
Благоустройство территории автономного образовательное учреждение дополнительного образования Вологодской области «Региональный центр дополнительного образования детей» по адресу г.Вологда ул.Горького 101					
Ведомости объекта					
000"Архитектурное ателье HOME'BERRY"					